



Piano Comunale di Emergenza

L. 225/1992 D.Lgs. 112/1998 L.R. 1/2005

Anno 2011


Ufficio progettazione, via Vittorio Veneto 9, Tel 0536 / 240058 - 240059 Fax 0536 / 948144

Il Sindaco  
 Lucia Bursi

Foglio n. \_\_\_\_\_ Mappale n. \_\_\_\_\_

OGGETTO:		TAVOLA
PUNTI SENSIBILI, PERSONE ASSISTITE E AREE DI ASSISTENZA		1
DISEGNO:		SCALA: 1:10000
5		
4		
3		
2		
1	Emisione	SET 11
Rev.	Descrizione	Ex file
		Data
		Approvato

Proprietà Riservata - Riproduzione anche parziale vietata a termini di legge

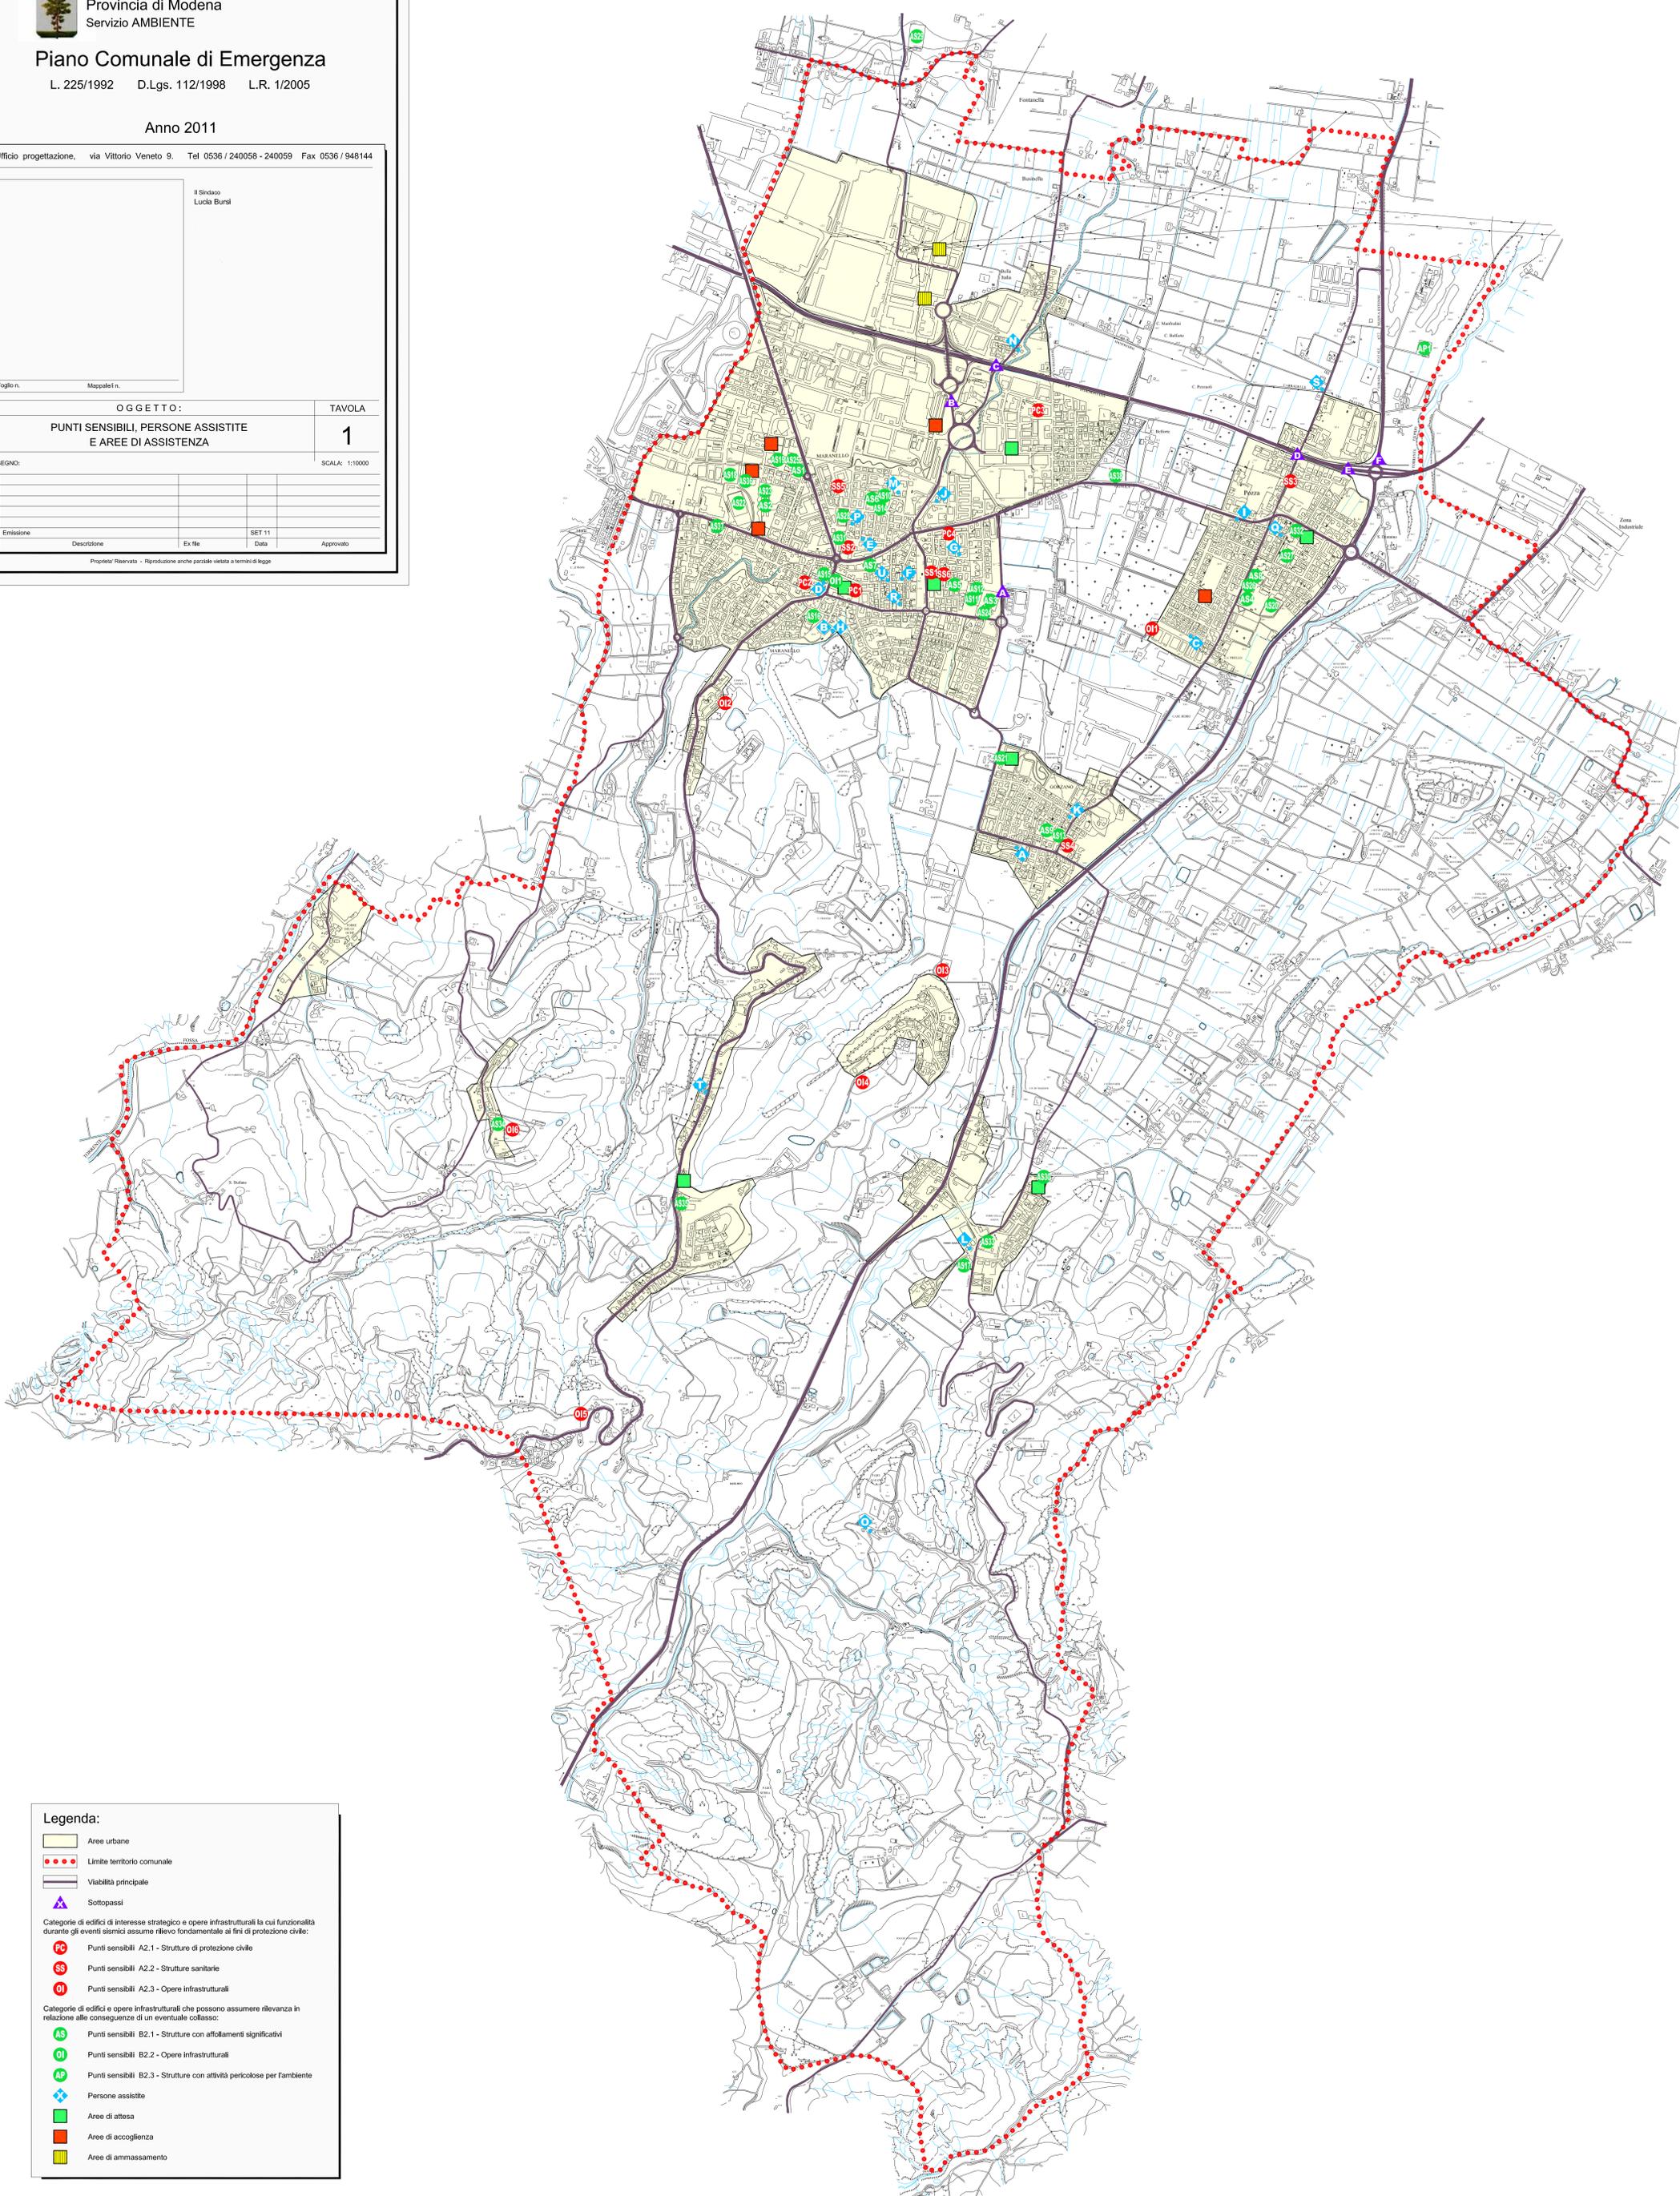

**Legenda:**

- Aree urbane
- Limite territorio comunale
- Viabilità principale
- Sottopassi

Categorie di edifici di interesse strategico e opere infrastrutturali le cui funzionalità durante gli eventi sismici assume rilievo fondamentale ai fini di protezione civile:

- PC Punti sensibili A2.1 - Strutture di protezione civile
- SS Punti sensibili A2.2 - Strutture sanitarie
- OI Punti sensibili A2.3 - Opere infrastrutturali

Categorie di edifici e opere infrastrutturali che possono assumere rilevanza in relazione alle conseguenze di un eventuale collasso:

- AS Punti sensibili B2.1 - Strutture con affollamenti significativi
- OI Punti sensibili B2.2 - Opere infrastrutturali
- AP Punti sensibili B2.3 - Strutture con attività pericolose per l'ambiente
- + Persone assistite
- Aree di attesa
- Aree di accoglienza
- Aree di ammassamento